


# "Nowe Osiedle"-Strzelin ul. Grota Roweckiego

numer budynku	nr miejsca postojowego	nr klatki	nr mieszkania
.....	.....	.....	.....

## LEGENDA:

- ■ ■ - GRANICA PROJEKTOWANEGO TERENU
- ▼ ▲ - WJAZD NA POSESJĘ
- ▭ - ZABUDOWA
- ▭ - CHODNIKI

- ▨ - POW. BIOLOGICZNIE CZYNNA
- ▨ - DROGI
- ▨ - MIEJSCA POSTOJOWE
- ▨ - ZAKRES ETAPÓW BUDOWY
- Śm - ŚMIETNIK
- ◀ - WEJŚCIA DO BUDYNKÓW

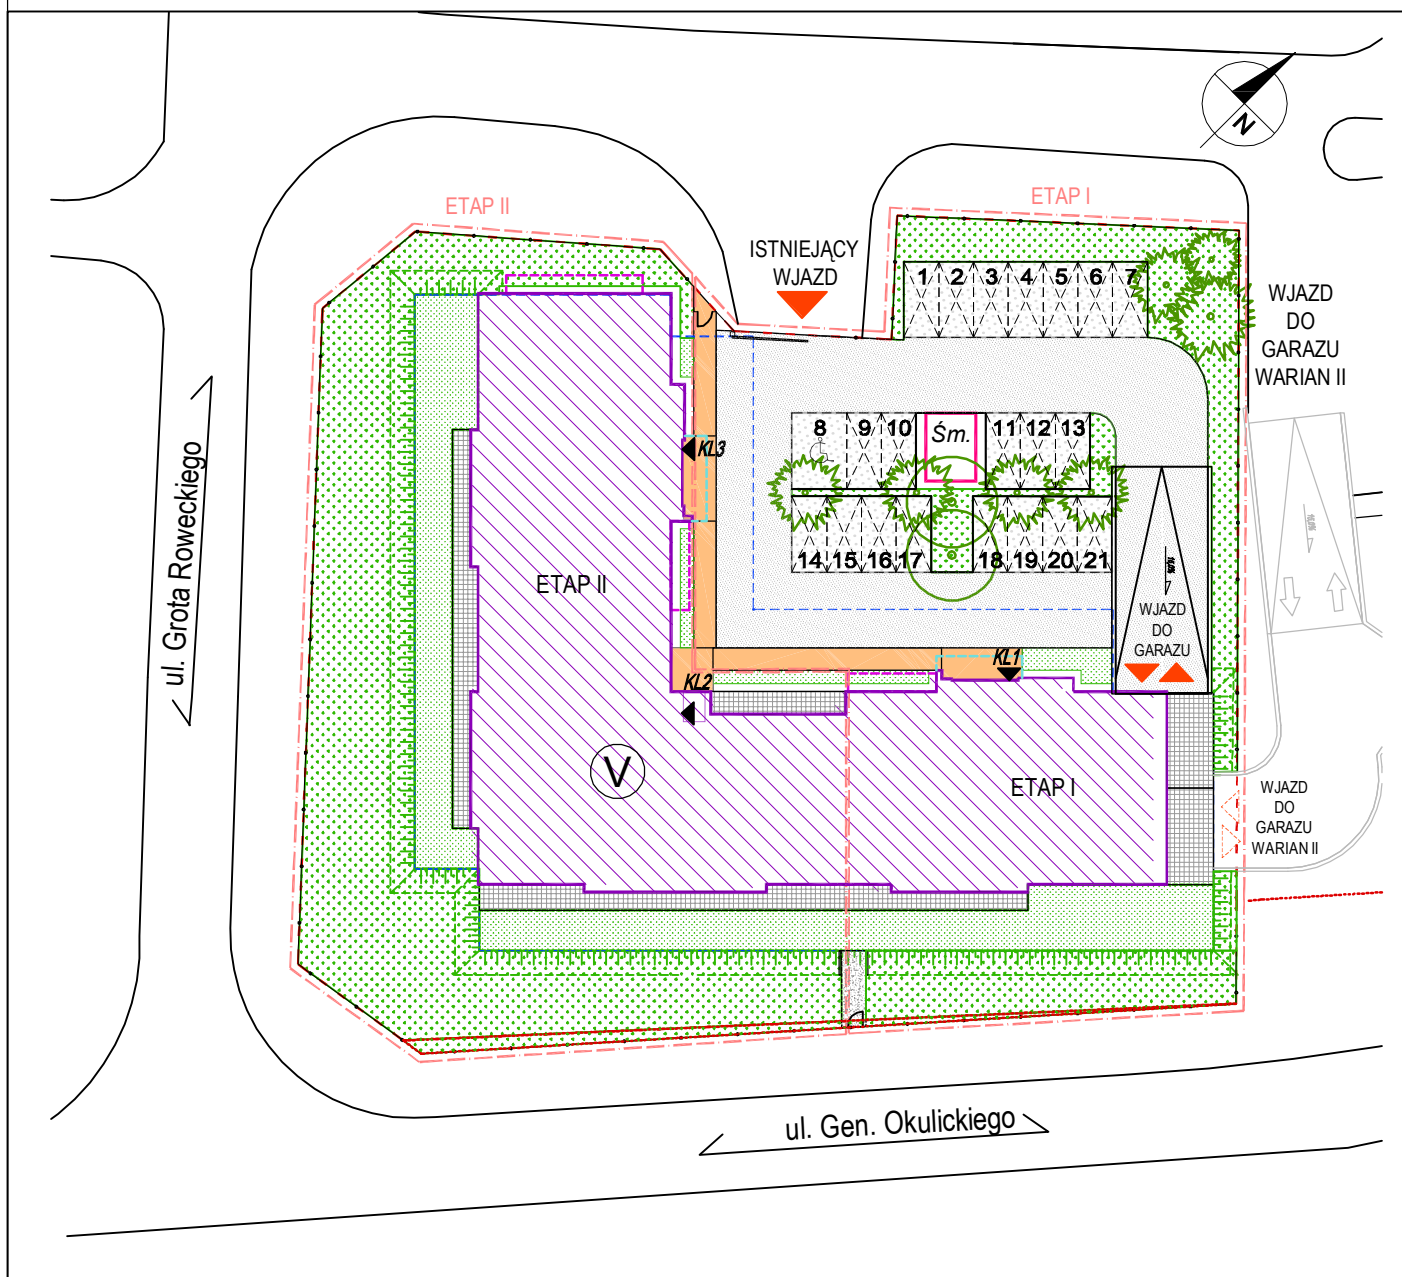

investor:	"OSIŃSKI I SYN" Sp. Jawna 57-100 Strzelin ul. Dzierżonowska 16 c
projekt:	CARDO Architekci s.c. / tel. 71 797-88-70 53-125 Wrocław al. Kasztanowa 18-20 B

Załącznik.....  
do umowy nr.....