

Osiedle Mickiewicza

Strzelin ul. Adama Mickiewicza
mieszkanie nr M-1/KL4

Investor:

OSIŃSKI I SYN
BUDOWNICTWO HANDEL USŁUGI

"OSIŃSKI I SYN" Sp. Jawna
ul. Dzierżonowska 16 c, 57-100 Strzelin
Tel. 71 79 62 958 www.ois.com.pl


Powierzchnia użytkowa mieszkania

45,36m²

PARTER

UWAGA!

Mieszkania sprzedawane są wraz z komórką lokatorską oraz miejscem parkingowym.
Cena mieszkania, komórki lokatorskiej i miejsca parkingowego zgodnie z cennikiem.

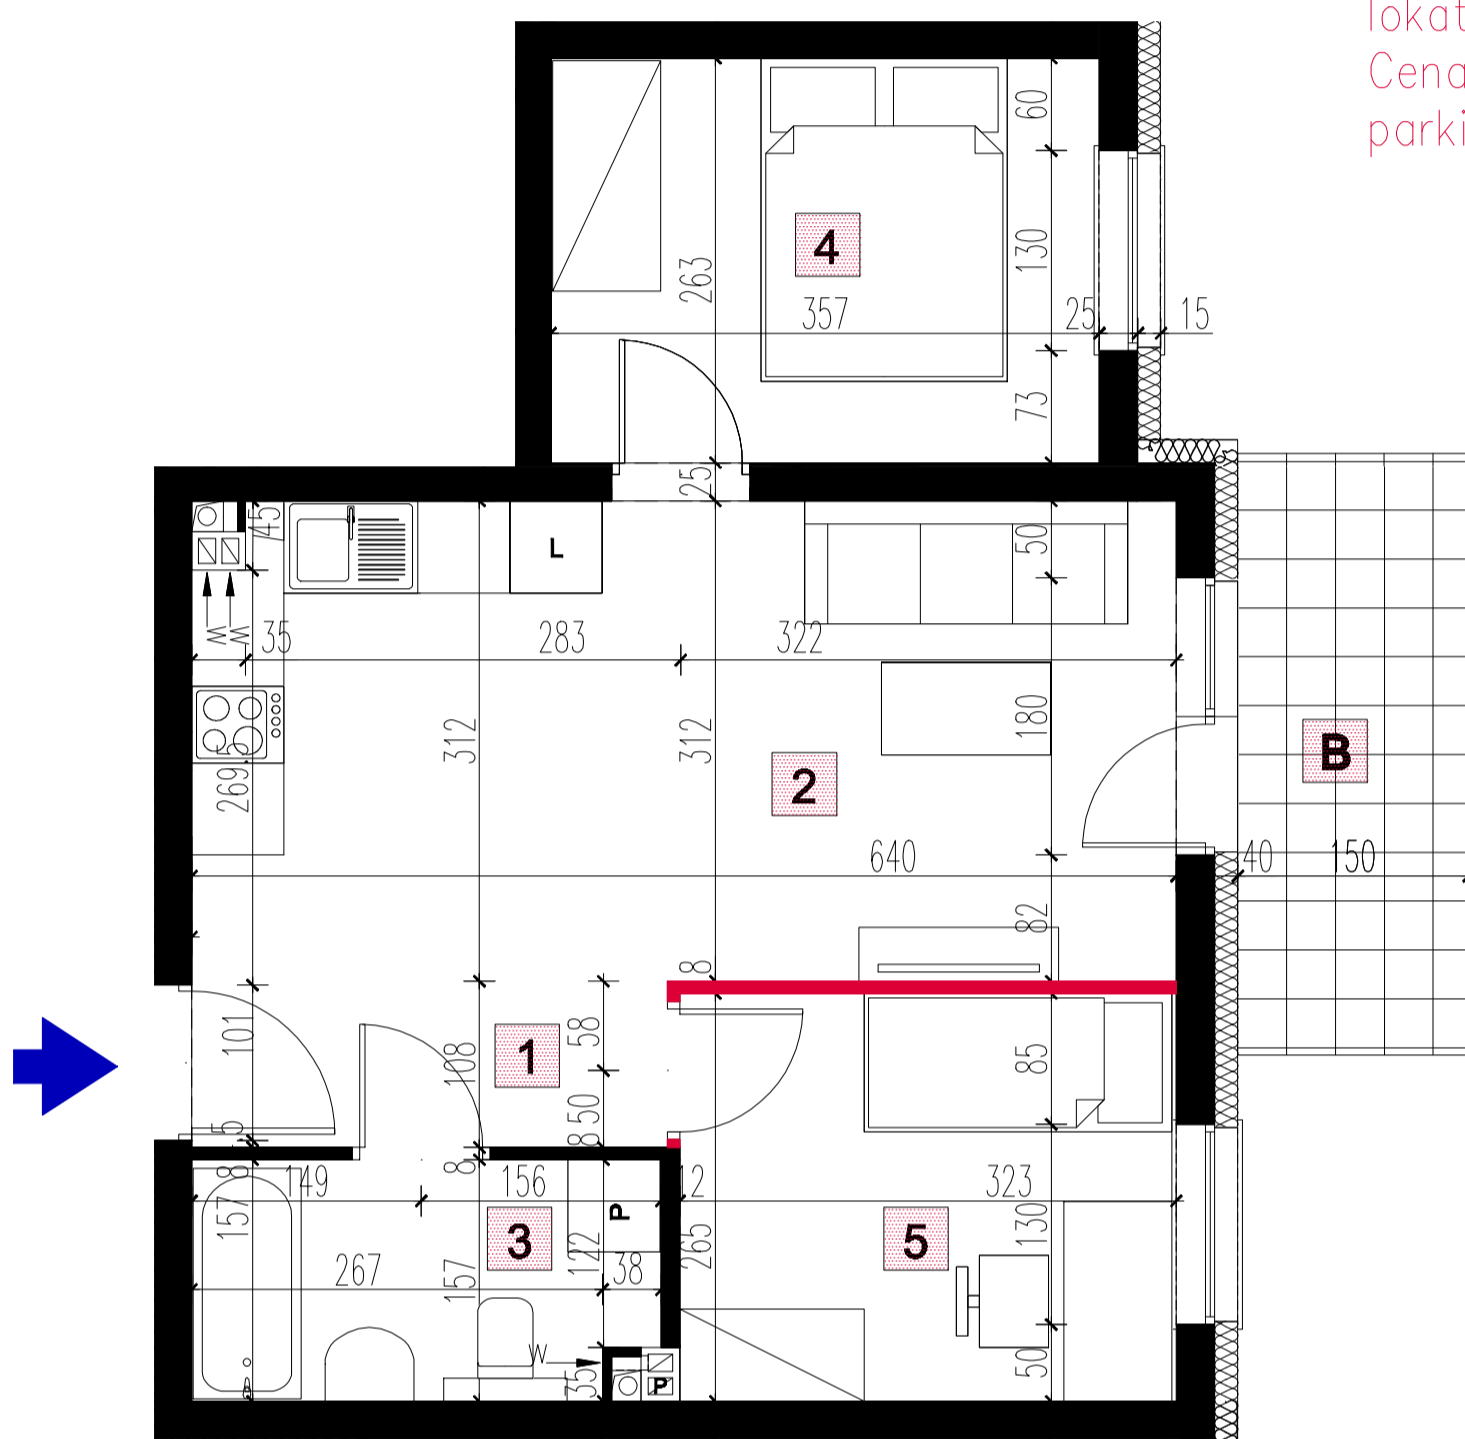

LEGENDA:

- Ściany: konstrukcyjne, międzylokalowe, zewnętrzne oraz działowe nie nadające się do demontażu;
- Ściany działowe montowane na życzenie klienta, możliwe do demontażu;
- Włoty do kanałów wentylacyjnych;
- Wejście do mieszkania.


skala: _____



Zestawienie powierzchni:

Mieszkanie M-1 / KL4	1 - hall	3,30 m ²
	2 - pok.dzienny + aneks kuch.	19,51 m ²
	3 - łazienka	4,52 m ²
	4 - sypialnia	9,19 m ²
	5 - pokój	8,37 m ²
	powierzchnia pod ściankami montowanymi na życzenie klienta, nadającymi się do demontażu	0,47 m ²
	Powierzchnia użytkowa mieszkania	45,36 m²
	B - balkon	5,86 m ²
Wysokość mieszkania w stanie surowym		2,66 m

Plan ogólny budynku:

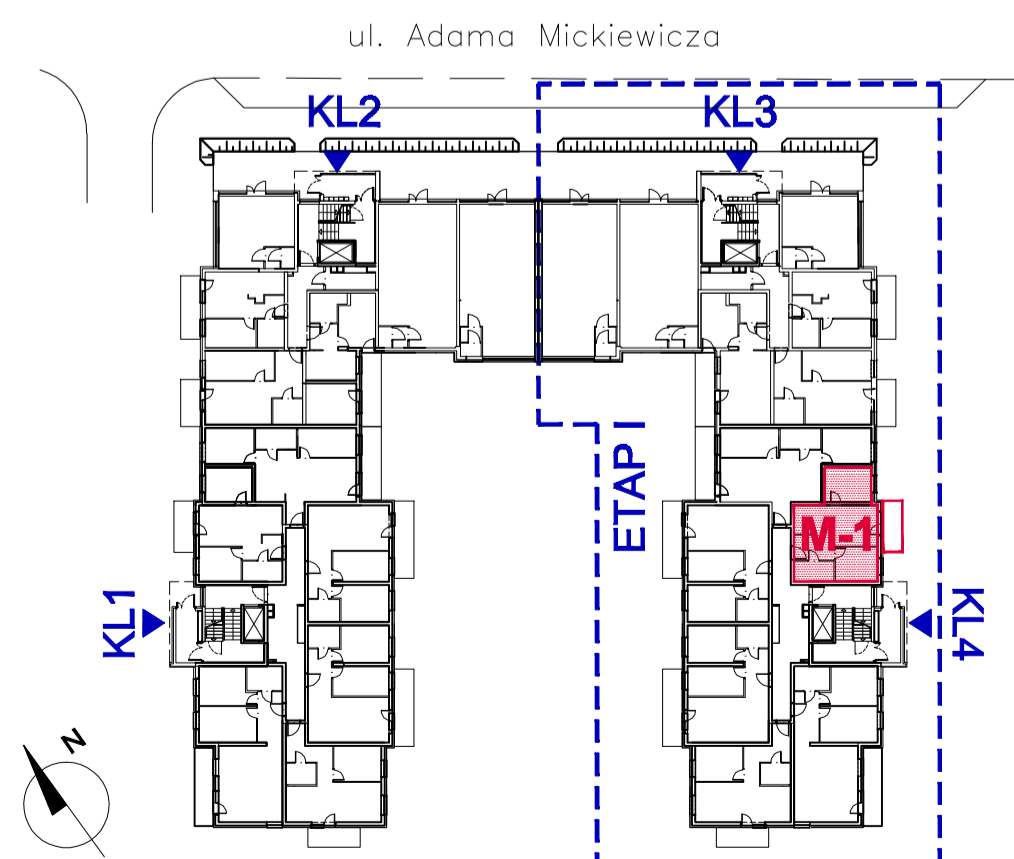

UWAGA:

- Wymiary pomieszczeń, lokalizację przyborów sanitarnych, rozmieszczenie punktów instalacyjnych itp, podano zgodnie z projektem budowlanym. Mogą wystąpić niewielkie różnice wymiarów i usytuowania elementów, powstałe w trakcie realizacji prac budowlanych.
- Elementy budowlane zostały zwymiarowane w świetle pionowych przegród –ścian– w stanie surowym (bez uwzględnienia tynków)
- Powierzchnia użytkowa mieszkania obliczona została zgodnie z zasadami zawartymi w Polskiej normie PN-ISO9836, 1997.
- Przedstawiona na rzucie aranżacja mieszkań ma charakter przykładowy, umeblowanie nie stanowi wyposażenia niniejszego lokalu.