

# Osiedle Mickiewicza

Strzelin ul. Adama Mickiewicza  
mieszkanie nr M-26/KL4

Inwestor:

**OSIŃSKI I SYN**  
BUDOWNICTWO HANDEL USŁUGI

"OSIŃSKI I SYN" Sp. Jawna  
ul. Dzierżonowska 16 c, 57-100 Strzelin  
Tel. 71 79 62 958 www.ois.com.pl


Powierzchnia użytkowa mieszkania

54,54m<sup>2</sup>

PIĘTRO 4

## UWAGA!


Mieszkania sprzedawane są wraz z komórką lokatorską oraz miejscem parkingowym.  
Cena mieszkania, komórki lokatorskiej i miejsca parkingowego zgodnie z cennikiem.

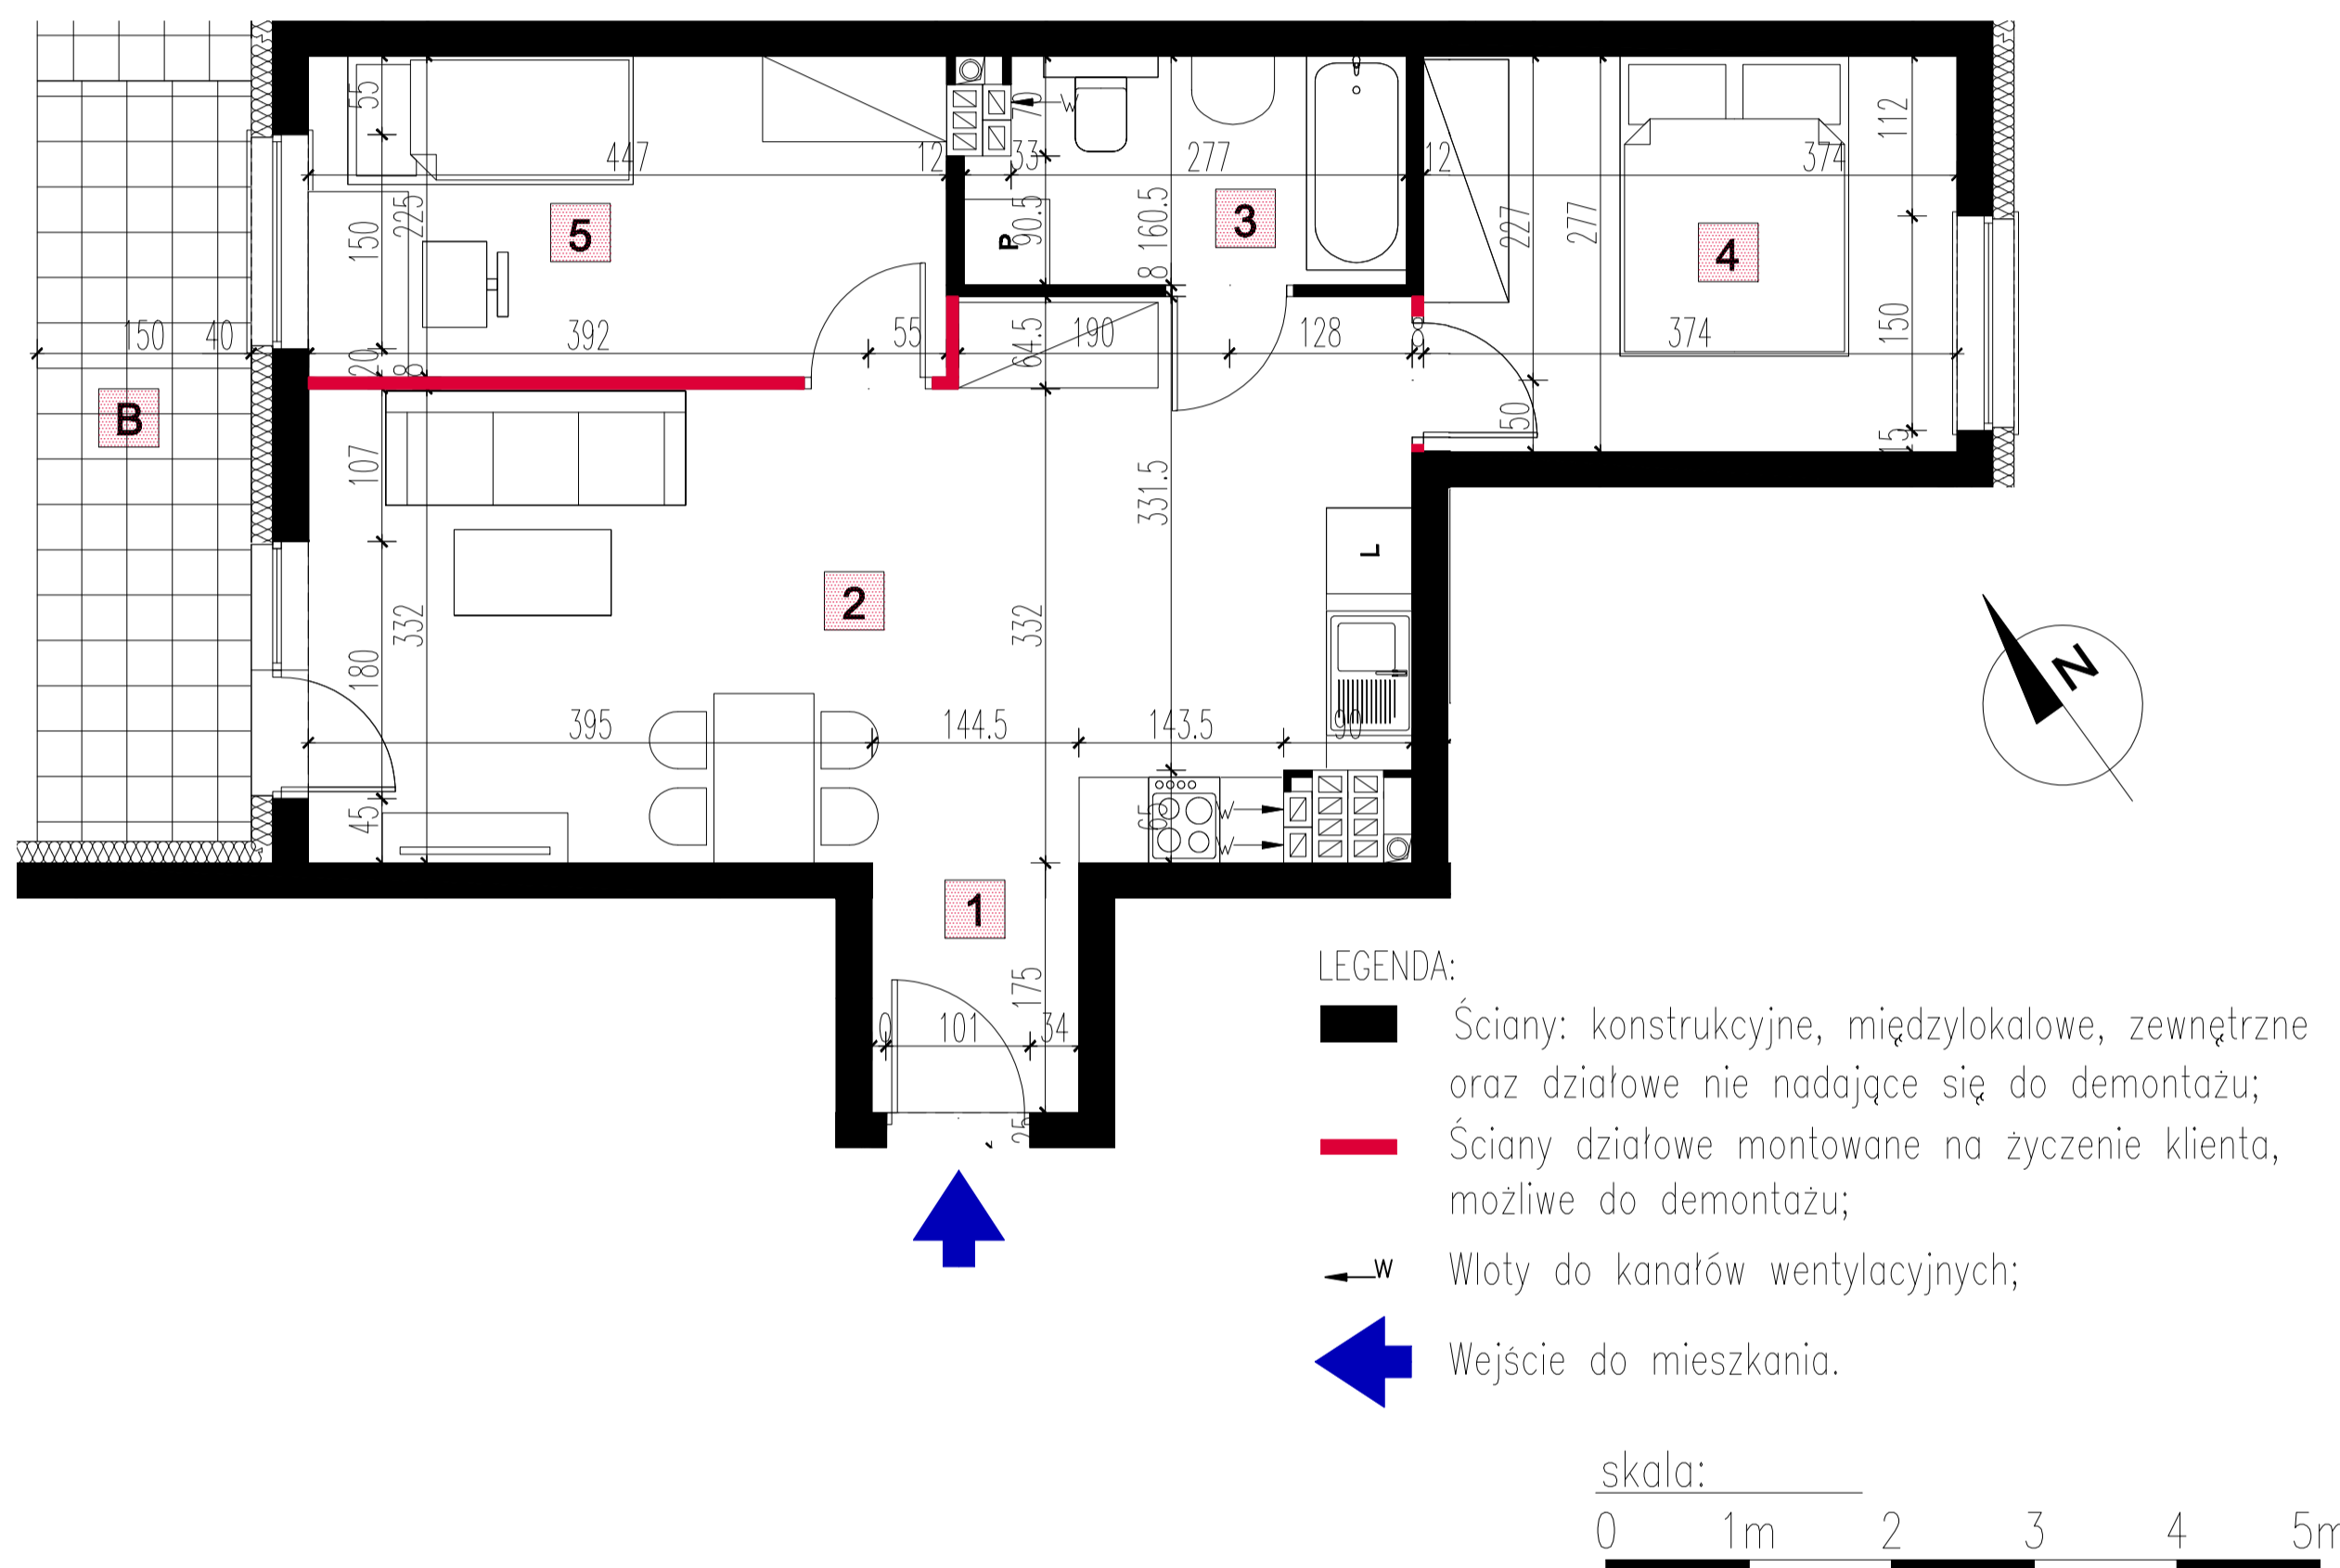

## Zestawienie powierzchni:

Mieszkanie M-26 / KL4	1 - hall	2,48 m <sup>2</sup>
	2 - pok.dzienny + aneks kuch.	26,78 m <sup>2</sup>
	3 - łazienka	4,60 m <sup>2</sup>
	4 - sypialnia	10,15 m <sup>2</sup>
	5 - pokój	9,86 m <sup>2</sup>
	powierzchnia pod ściankami montowanymi na życzenie klienta, nadającymi się do demontażu	0,67 m <sup>2</sup>
	<b>Powierzchnia użytkowa mieszkania</b>	<b>54,54 m<sup>2</sup></b>
	B - balkon	7,98 m <sup>2</sup>
Wysokość mieszkania w stanie surowym		2,66 m

## Plan ogólny budynku:

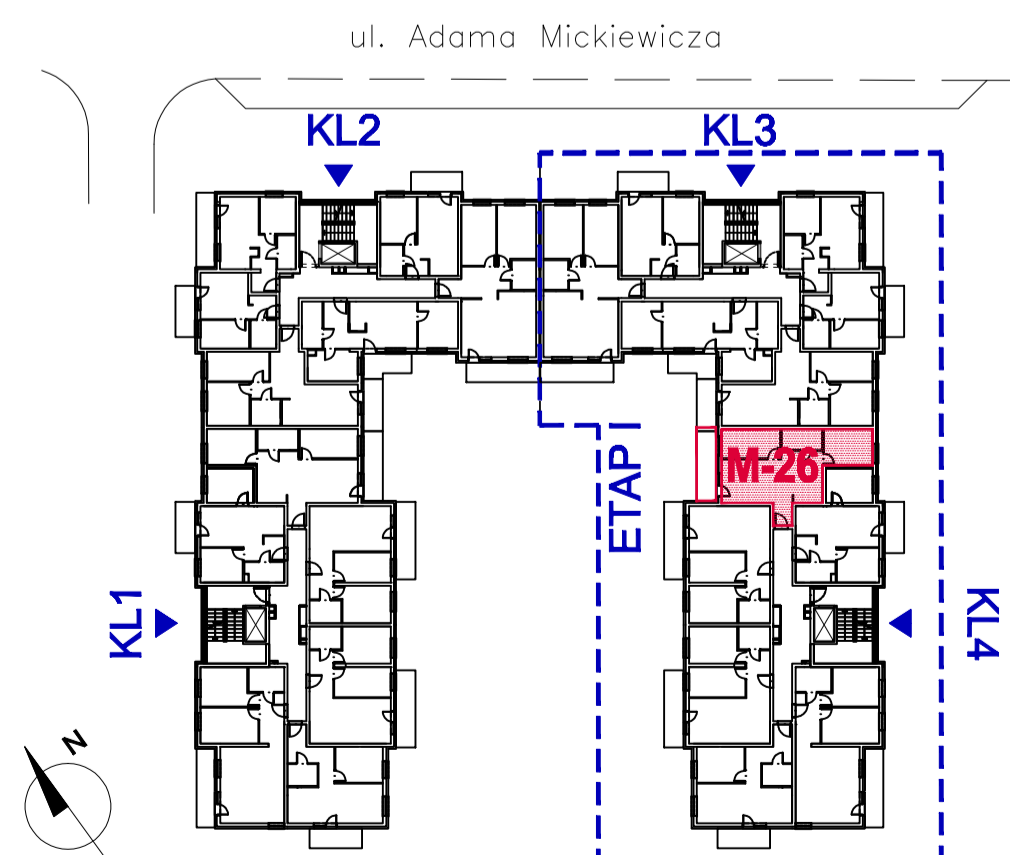

## UWAGA:

- Wymiary pomieszczeń, lokalizację przyborów sanitarnych, rozmieszczenie punktów instalacyjnych itp, podano zgodnie z projektem budowlanym. Mogą wystąpić niewielkie różnice wymiarów i usytuowania elementów, powstałe w trakcie realizacji prac budowlanych.
- Elementy budowlane zostały zwymiarowane w świetle pionowych przegród –ścian– w stanie surowym (bez uwzględnienia tynków)
- Powierzchnia użytkowa mieszkania obliczona została zgodnie z zasadami zawartymi w Polskiej normie PN-ISO9836, 1997.
- Przedstawiona na rzucie aranżacja mieszkań ma charakter przykładowy, umeblowanie nie stanowi wyposażenia niniejszego lokalu.